

小口径樹一覧表

| 番号 | 名称  | 種別  | 大きさ  | 地盤高さ<br>(設計GL±) | 管底高さ<br>(設計GL±) | 樹深さ  | 蓋仕様  | 蓋寸法  | 備考 |
|----|-----|-----|------|-----------------|-----------------|------|------|------|----|
| ①  | 汚水樹 | 90L | 200φ | 0.00            | -0.42           | 0.43 | 樹脂製蓋 | 200φ |    |
| ②  | 汚水樹 | 90Y | 200φ | 0.00            | -0.51           | 0.51 | 樹脂製蓋 | 200φ |    |
| ③  | 汚水樹 | 90Y | 200φ | 0.00            | -0.54           | 0.55 | 樹脂製蓋 | 200φ |    |
| ④  | 汚水樹 | 90Y | 200φ | 0.00            | -0.63           | 0.63 | 樹脂製蓋 | 200φ |    |
| ⑤  | 汚水樹 | 90Y | 200φ | 0.00            | -0.66           | 0.67 | 樹脂製蓋 | 200φ |    |
| ⑥  | 汚水樹 | 90L | 200φ | 0.00            | -0.74           | 0.74 | 樹脂製蓋 | 200φ |    |
| ⑦  | 汚水樹 | ST  | 200φ | 0.00            | -0.82           | 0.83 | 樹脂製蓋 | 200φ |    |
| ⑧  | 汚水樹 | WLS | 200φ | 0.00            | -1.04           | 1.04 | 樹脂製蓋 | 200φ |    |
| ⑨  | 汚水樹 | 90L | 200φ | 0.00            | -0.33           | 0.33 | 樹脂製蓋 | 200φ |    |
| ⑩  | 汚水樹 | ST  | 200φ | 0.00            | -0.37           | 0.38 | 樹脂製蓋 | 200φ |    |
| ⑪  | 汚水樹 | ST  | 200φ | 0.00            | -0.57           | 0.58 | 樹脂製蓋 | 200φ |    |
| ⑫  | 汚水樹 | ST  | 200φ | 0.00            | -0.77           | 0.78 | 樹脂製蓋 | 200φ |    |
| ⑬  | 汚水樹 | 90L | 200φ | 0.00            | -0.97           | 0.98 | 樹脂製蓋 | 200φ |    |



※樹深さは参考値とする。  
※小口径樹はVP変換ソケットを付属する。

厨房機器表

| 名称      | 仕様                      | 台数 |
|---------|-------------------------|----|
| ワークテーブル | サイズ: 1.2W × 900D × 800H | 1  |
| 1槽シンク   | サイズ: 600W × 600D × 800H | 1  |


パーゴラ内の「物販スペース」に給排水はありません。

パーゴラの事務所内に手洗い台があります。

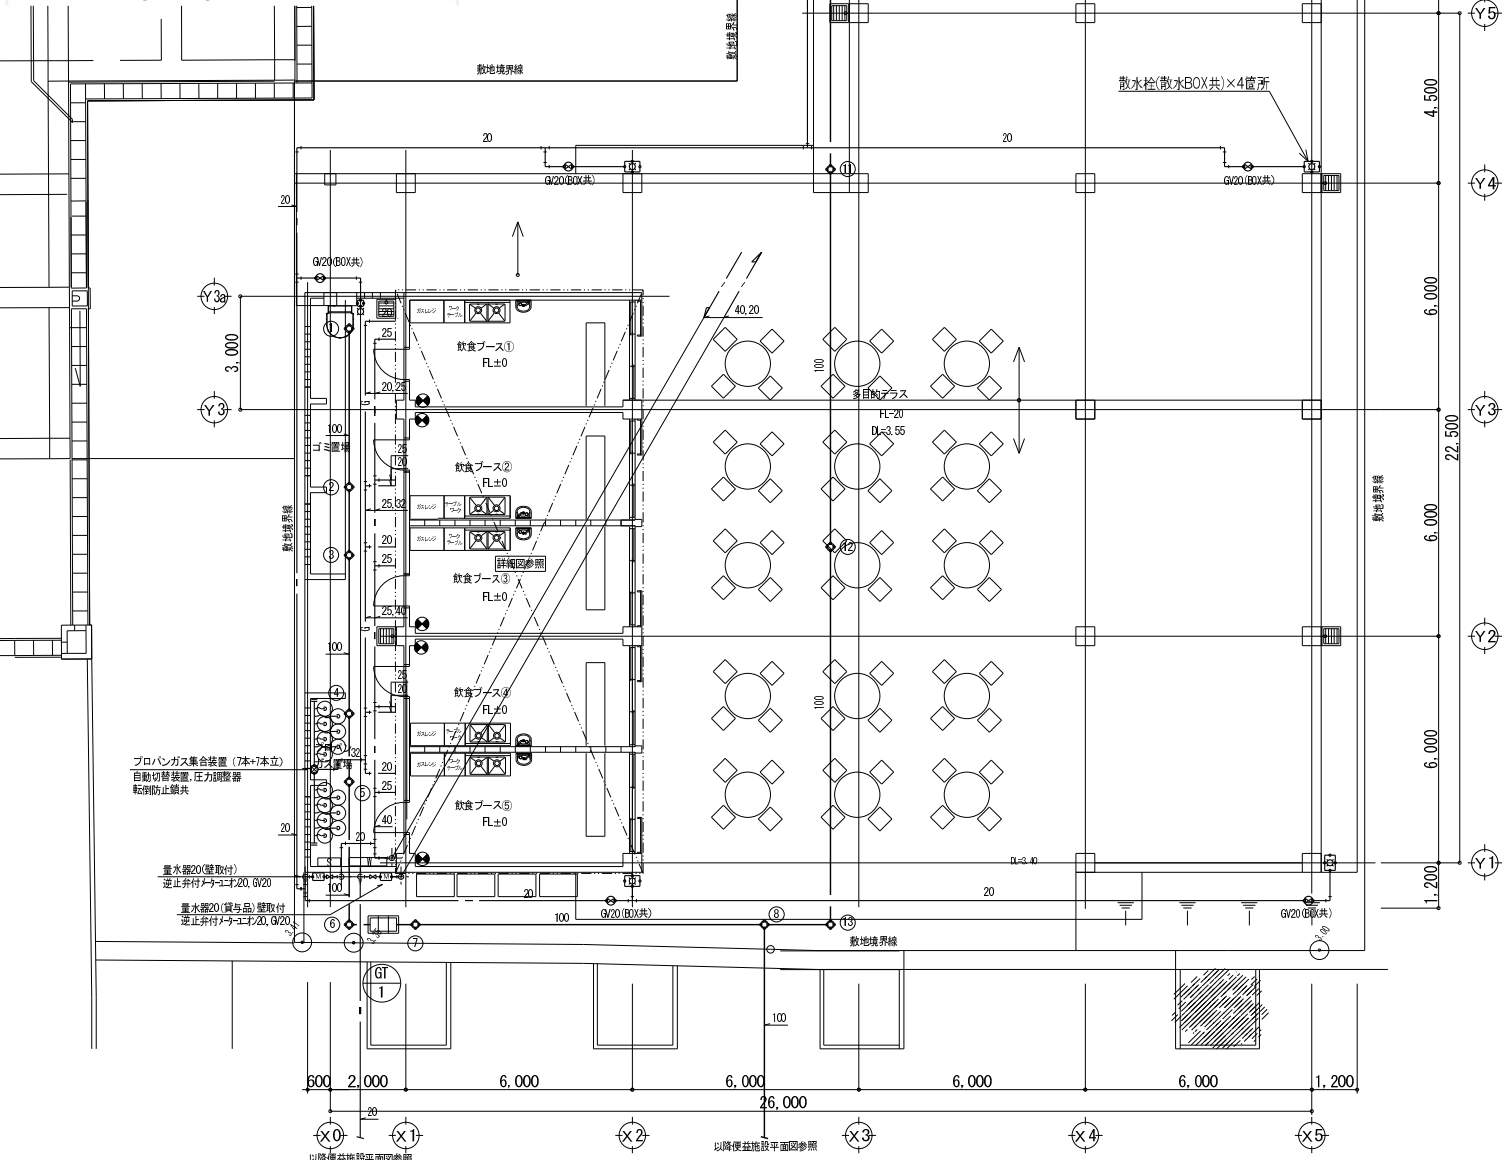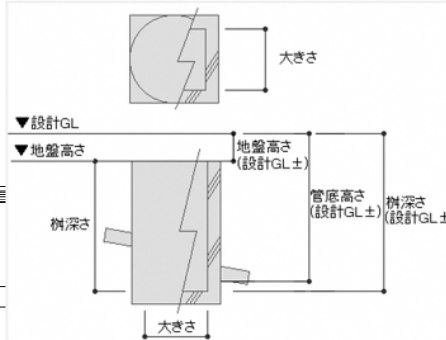


平面図

車両道路以外布設図

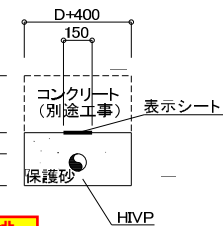


車両道路布設図

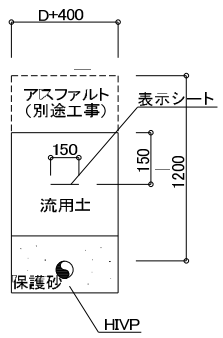


給水管布設参考図 NO SCALE

土間部布設図(H<1000)


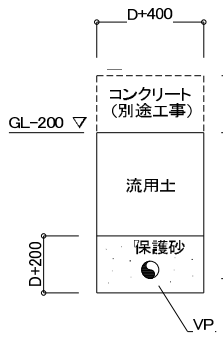


車両道路布設図(H<1000)

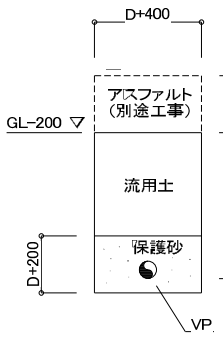

汚水・排水管布設参考図 NO SCALE

土間部布設図(1000≦H<1500)

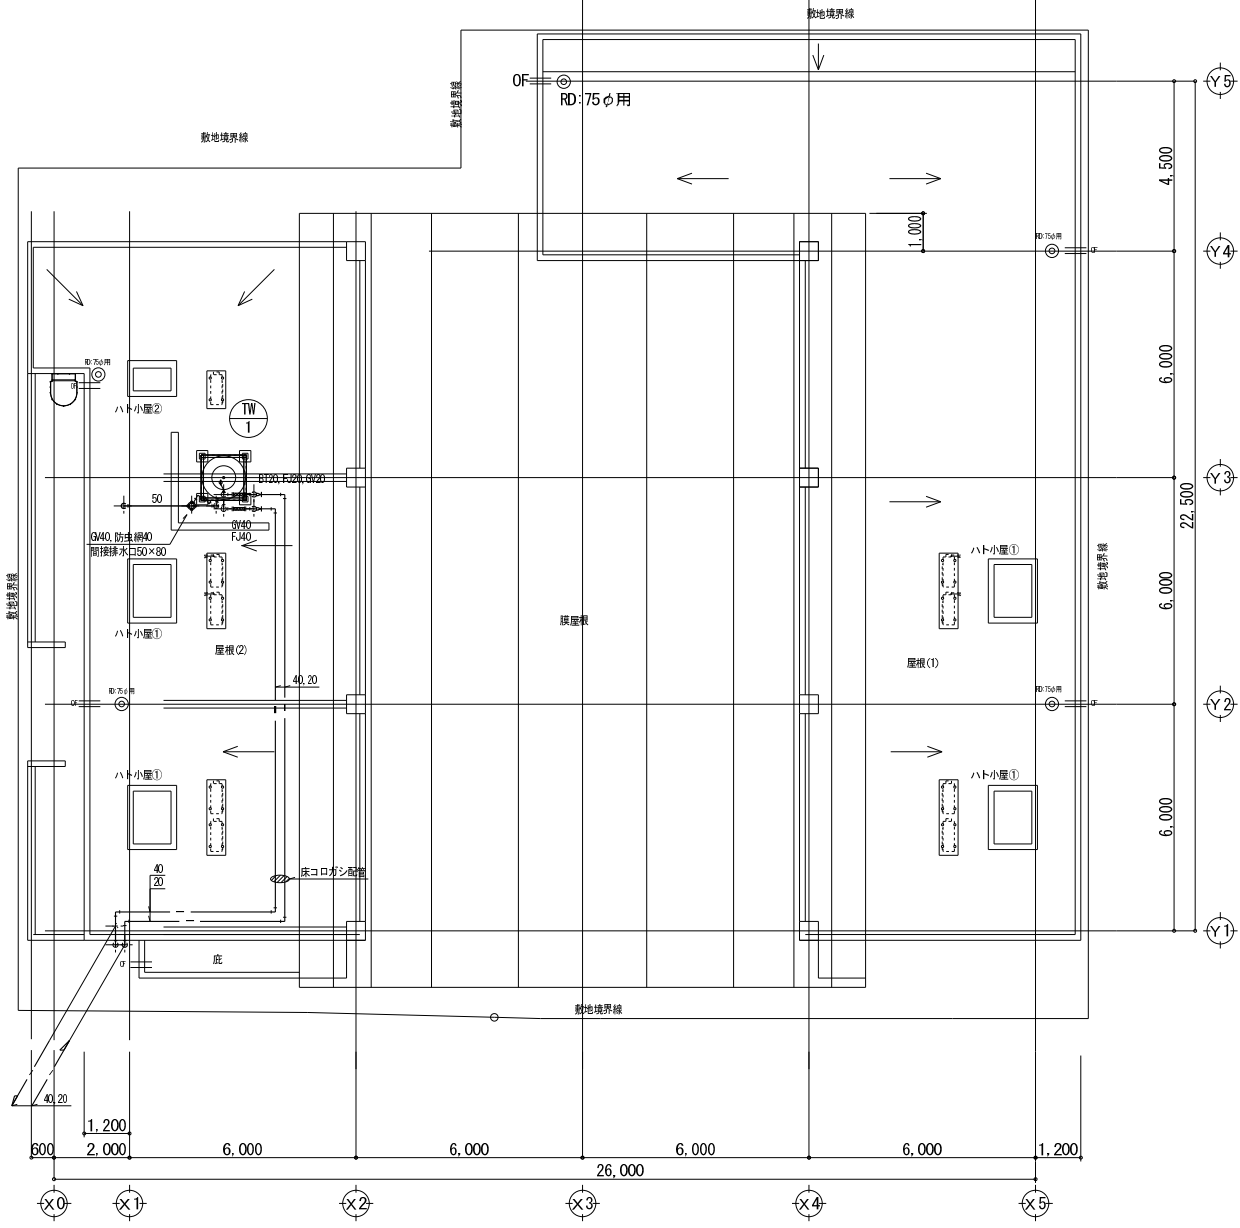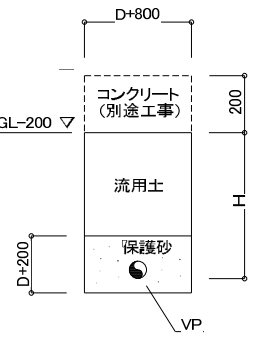


屋根伏図

|      |                                        |       |                                       |
|------|----------------------------------------|-------|---------------------------------------|
| 工事名称 | 古宇利島観光拠点施設建設工事(機械)<br>(飲食施設・パーゴラ改修その1) | 工事年度  | 令和元年度                                 |
| 工事場所 | 今帰仁村宇古宇利島地内                            | 図面名称  | 1階平面図・屋根伏せ図(給排水衛生)                    |
| 発注機関 | 今帰仁村建設課                                | 縮 尺   | 1/100 (1/200)                         |
| 備 考  |                                        | 図面番号  | M-08                                  |
| 検 印  | 管理建築士 設 計 製 図                          | 名 称   | 株式会社 国建                               |
|      |                                        | 資格者氏名 | 管理建築士 松山 嘉治                           |
|      |                                        | 登録番号  | 一級建築士 (大正)登録第1486号<br>二級建築士 登録第19471号 |
|      |                                        | 所 在 地 | 那覇市久茂地1丁目2番20号                        |

※( )はA3版の縮尺

厨房機器表

| 名称      | 仕様                   | 台数 |
|---------|----------------------|----|
| ガスレンジ   | サイズ:900W×600D×800H   | 5  |
| ワークテーブル | サイズ:550W×600D×800H   | 5  |
| 2槽シンク   | サイズ:1,200W×600D×800H | 5  |

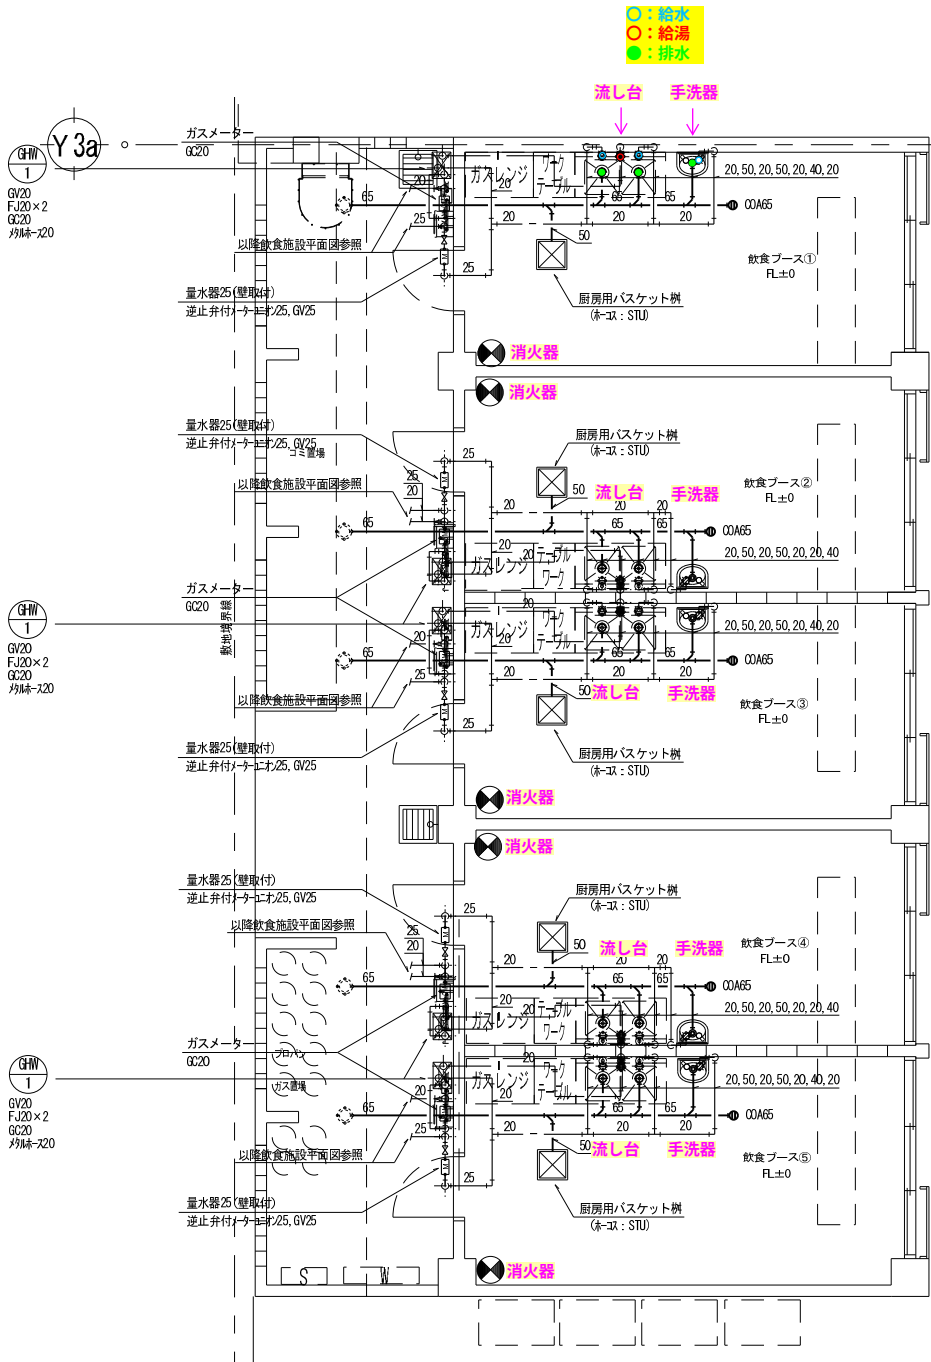

便益施設詳細図 S = 1/50

|      |                                        |     |     |       |                   |  |
|------|----------------------------------------|-----|-----|-------|-------------------|--|
| 工事名称 | 古宇利島観光拠点施設建設工事(機械)<br>(飲食施設・バーゴラ改修その1) |     |     | 工事年度  | 令和元年度             |  |
| 工事場所 | 今帰仁村字古宇利島地内                            |     |     | 図面名称  | 飲食施設詳細図           |  |
| 発注機関 | 今帰仁村建設課                                |     |     | 縮 尺   | 1/50 (1/100)      |  |
| 備 考  |                                        |     |     | 図面番号  | M-09              |  |
| 検 印  | 管理建築士                                  | 設 計 | 製 図 | 名 称   | 株式会社 国建           |  |
|      |                                        |     |     | 資格者氏名 | 管理建築士 松山 喜治       |  |
|      |                                        |     |     | 登録番号  | 一級建築士 (久留米第1454号) |  |
|      |                                        |     |     | 所在地   | 那覇市久茂地1丁目2番20号    |  |

※( )はA3版の縮尺