



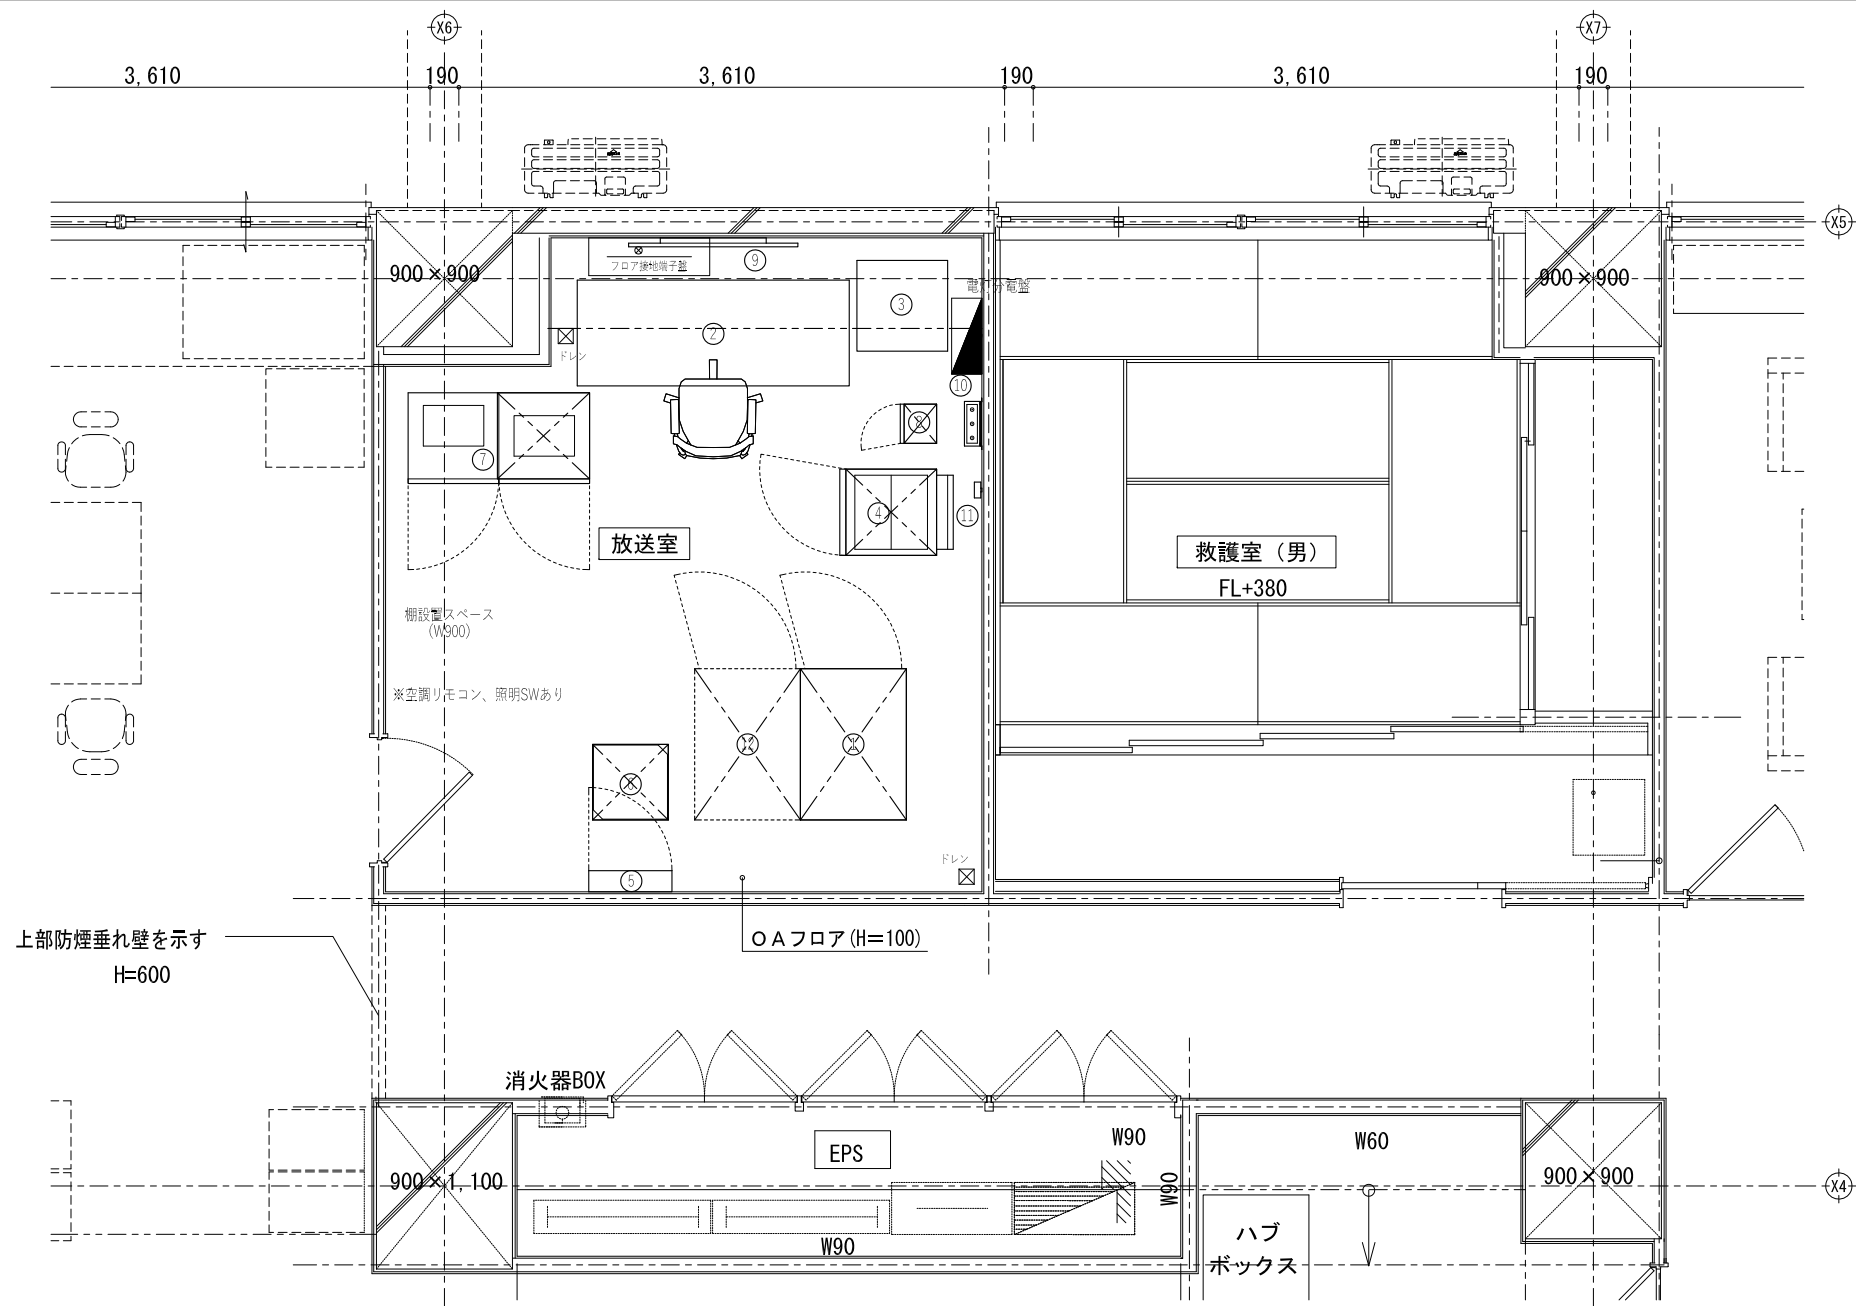

<機器一覧表>

No	名 称	詳 細	備 考
①	サーバーラック	J-ALERT受信機 J-ALERT自動起動機 サーバー類 SW-HUB	
②	操作卓 (デスク部)	23型タッチパネル 画面部P C モニター用戸別受信機 CD/MD、ミュージックチャイム音源 マイク・ヘッドセット	
③	サイドキャビネット	プリンター	
④	操作卓 (ラック部)	処理部P C D C/A Cインバーター SW-HUB	
⑤	防災分電盤		
⑥	耐雷トランス		
⑦	直流電源装置	蓄電池 MSE-200×24個	
⑧	親局無線装置		
⑨	地図表示盤		
⑩	B P F		
⑪	6 0 MHz帯同軸避雷器		
⑫	バックアップサーバー		役場にて設置 (チャンベ含む)
	G P S 電波時計		窓際に設置

☒ チャンネルベース設置箇所

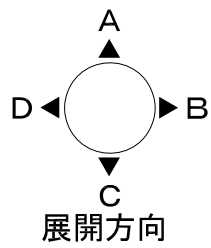

2階 放送室平面 S=1/50 (A3)

