


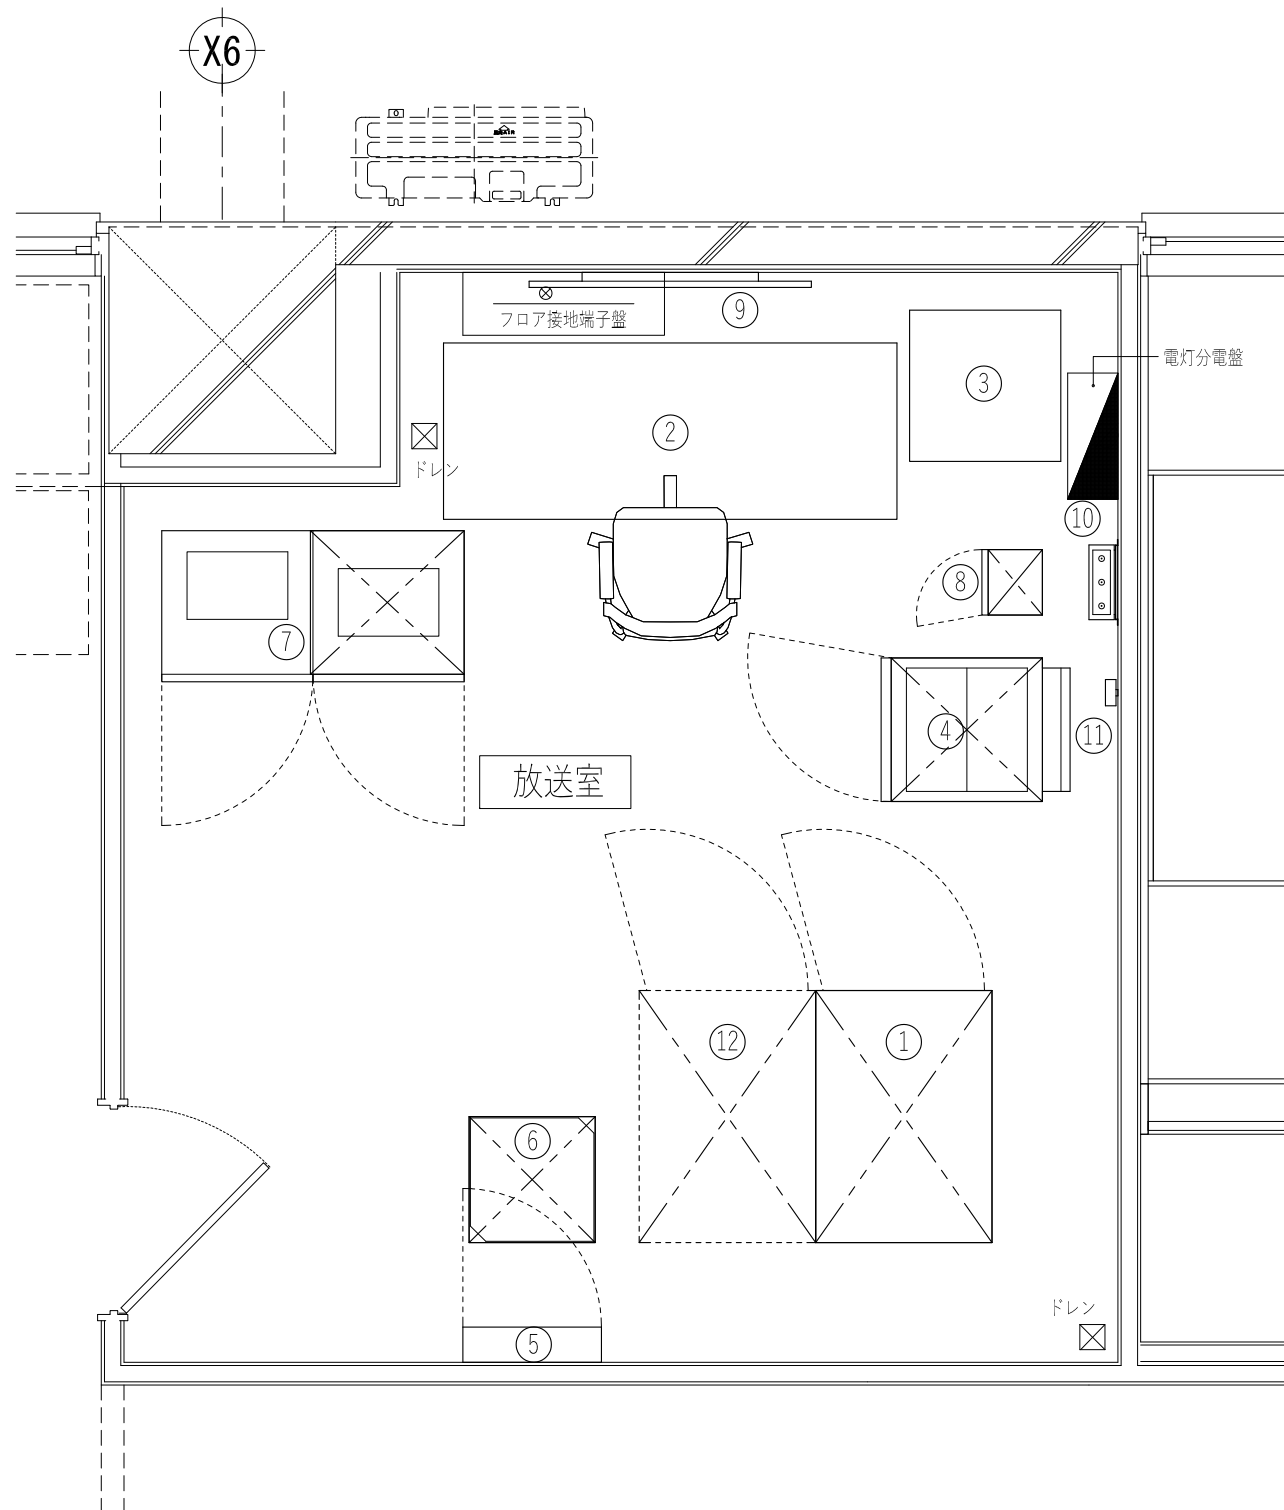

<機器一覧表>

No	名 称	詳 細	備 考
①	サーバーラック	J-ALERT受信機	
		J-ALERT自動起動機	更新
		サーバー類	更新
		SW-HUB	撤去
②	操作卓（デスク部）	23型タッチパネル	更新
		画面部P C	更新
		モニター用戸別受信機	
		CD/MD, ミュージックチャイム音源	
		マイク・ヘッドセット	
③	サイドキャビネット	プリンター	
④	操作卓（ラック部）	処理部P C	更新
		D C/A Cインバーター	更新
		SW-HUB	更新
⑤	防災分電盤		
⑥	耐雷トランス		
⑦	直流電源装置	蓄電池 MSE-200×24個	更新
⑧	親局無線装置		
⑨	地図表示盤		
⑩	B P F		
⑪	6 0 MHz帯同軸避雷器		
⑫	バックアップサーバー		役場にて設置（チャンベ含む）
		G P S 電波時計	窓際に設置

2階 放送室平面図 S=1/30(A3)