
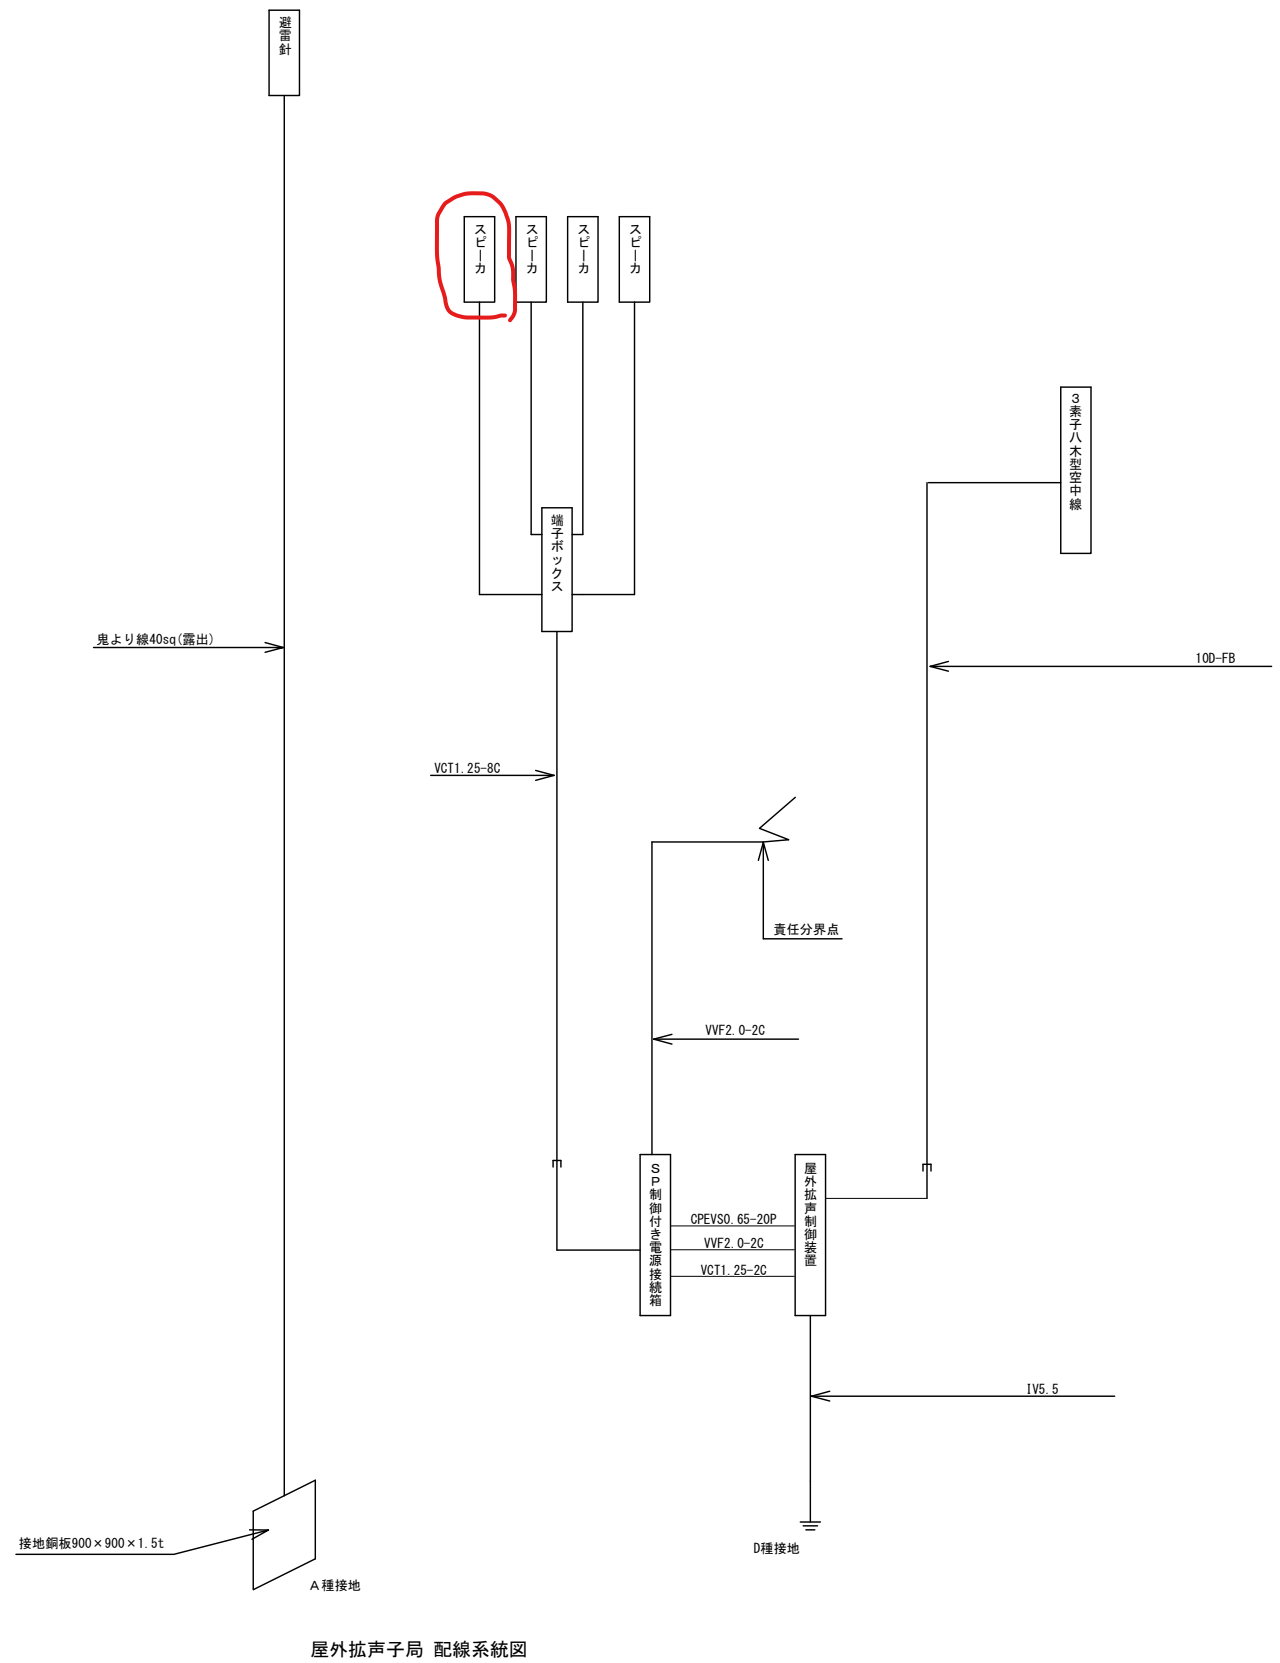


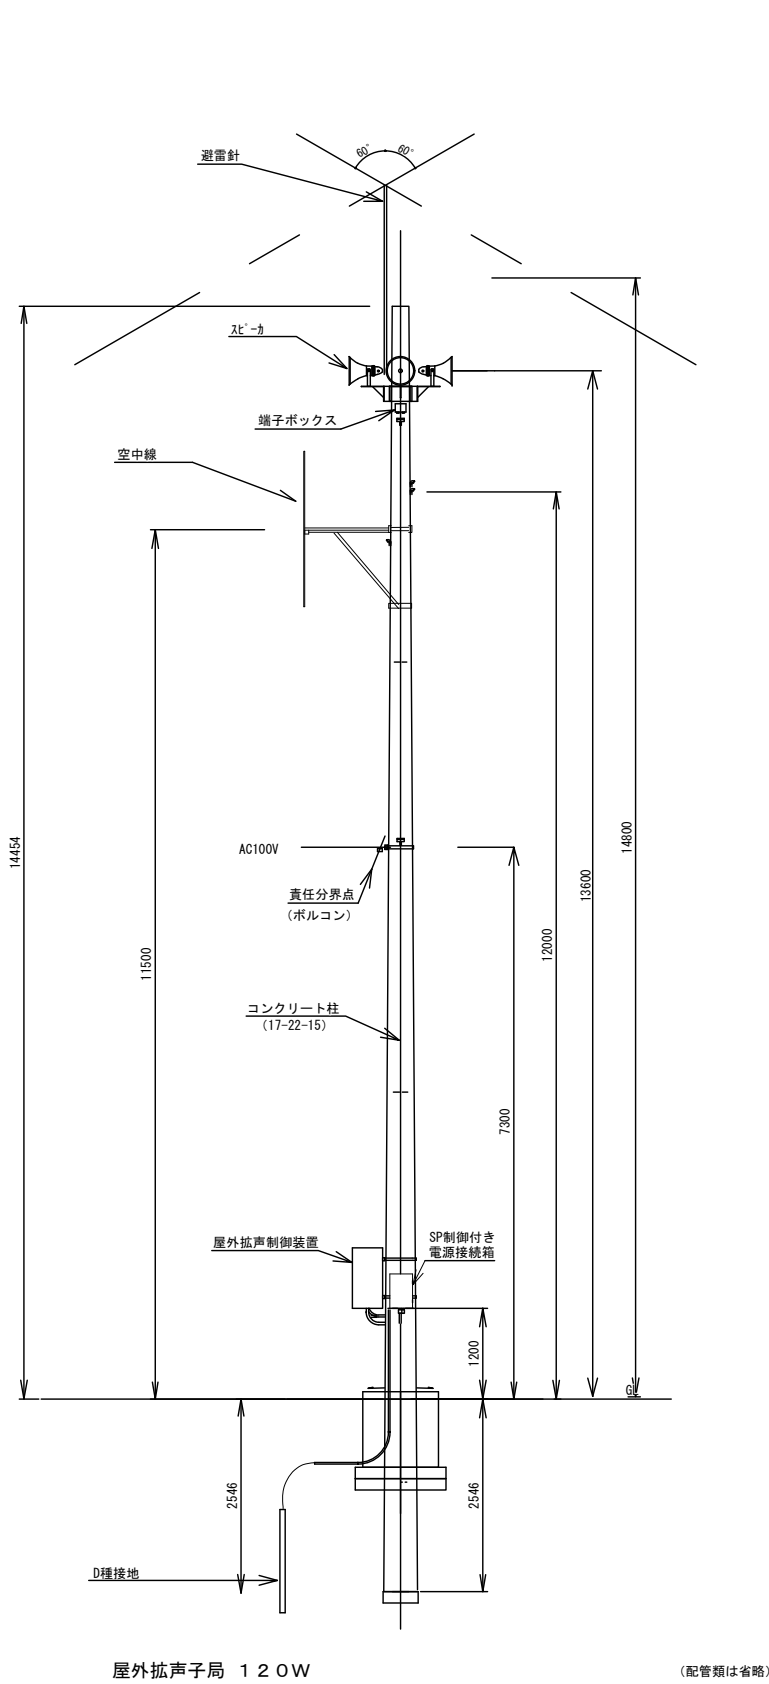

工事名	今帰仁村地域安心・安全告知システム整備工事		
図面名	屋外拡声子局 120W		
作成年月日	平成26年7月		
縮尺	1/100	図面番号	07
事業者名	沖縄県 今帰仁村		