

仕様書

1 件 名

今帰仁小学校校舎整備に伴う校具等引越委託業務

2 履行場所

【移転元】

今帰仁村立今帰仁小学校校舎（今帰仁村字越地 207 番地）

【移転先】

新たな今帰仁村立今帰仁小学校校舎（今帰仁村字越地 207 番地）

3 履行期間

契約締結日から令和 7 年 8 月 29 日（金）まで

4 作業期間・内容

今帰仁村立今帰仁小学校校舎（以下「既存校舎」という。）から新たな今帰仁村立今帰仁小学校校舎（以下「新校舎」という。）内へ物品や書類等を移設する。

移転期間は令和 7 年 7 月 22 日から 8 月 8 日までとし、詳細なスケジュールについては担当職員と調整し指示に従うこと。

5 校舎概要

（1）移転元【配置図（別紙 1）、平面図（別紙 2）】

既存校舎 鉄筋コンクリート造（2 階） エレベーター無

（2）移転先【配置図（別紙 1）、平面図（別紙 3）】

新校舎 鉄筋コンクリート造（2 階） エレベーター有

6 移転物品等

- ・ 物品（教材、掃除用具、家具等）
- ・ その他書類等

※詳細は【引越リスト一覧（別紙 4）】を参照すること。

7 関連作業

- （1）物品等の転倒防止器具取り外しおよび取り付け
- （2）グランドピアノの調律
- （3）移転作業後の新校舎の清掃
- （4）図書館から移設する本の本棚への配置
- （5）上記以外で突発的に発生する作業

8 支 払


検査終了後、適法な支払請求を受けてから 30 日以内に支払う。

9 その他

- (1) 担当職員及び学校職員と協議のうえ、7 月 14 日（月）までに移設用の段ボールを学校へ配布すること。
- (2) 移転により、新たに必要となる転倒防止器具等については、当作業にて取り付けること。
- (3) 運搬については、破損、書類の散逸等の事故が起こらないよう、十分注意すること。また近隣住民へ騒音等十分配慮した上で運搬にあたること。
- (4) 既存校舎および移転先の新校舎への運搬経路については、養生を十分に行い、建物に破損、損傷を与えないようにすること。
- (5) 移転作業日以前に搬入先にすでに設置されている家具、什器、建具、壁材および床材等に損傷及び破損を与えないこと。
- (6) 担当職員及び学校職員と協議のうえ、移転作業計画書を作成すること。
- (7) 事前に移転の作業準備、注意事項等について学校職員に説明すること。なお説明にあたり、事前に担当職員と協議のうえ資料を作成・準備すること。
- (8) 別途発注している備品搬入業者や工事業者等と作業日時が重なる場合は、業者間で連携し、お互いの作業に影響が無いよう協力して作業を進めること。
なお、スケジュールの変更が必要な場合は担当職員と調整すること。
- (9) 使用する段ボールやガムテープ等は、数量を確認した後、速やかに納入すること。
- (10) 事前に梱包が必要な物品に関しては、担当職員および学校担当者と協議のうえ梱包の日程を決定すること。
- (11) 移転に際しては、指定の場所に安全かつ正確に配置すること。
- (12) 配置について調整が必要な事項等が生じた場合は、担当職員及び学校職員と協議すること。
- (13) 移転作業に車両を使用する場合、移転作業後運搬路の清掃を行うこと。
- (14) 天災等やむを得ない事情により移転作業を延期する場合は、担当職員と協議すること。
- (15) 移転作業後、使用したダンボールを回収すること。回収日については、担当職員と協議すること。
- (16) 本契約に基づく業務遂行中に、受注者の責めにより損害が生じた場合は、受注者は発注者に対して賠償の責めを負うものとする。
- (17) 仕様書に定めのない事項については、双方で協議の上決定する。

10 担当

- (1) 名 称 今帰仁村教育委員会 学校教育課 (担当：仲松)
- (2) 住 所 〒905-0492 沖縄県国頭郡今帰仁村字仲宗根 219 番地
- (3) 連絡先 TEL 0980-56-2645 FAX 0980-56-5274

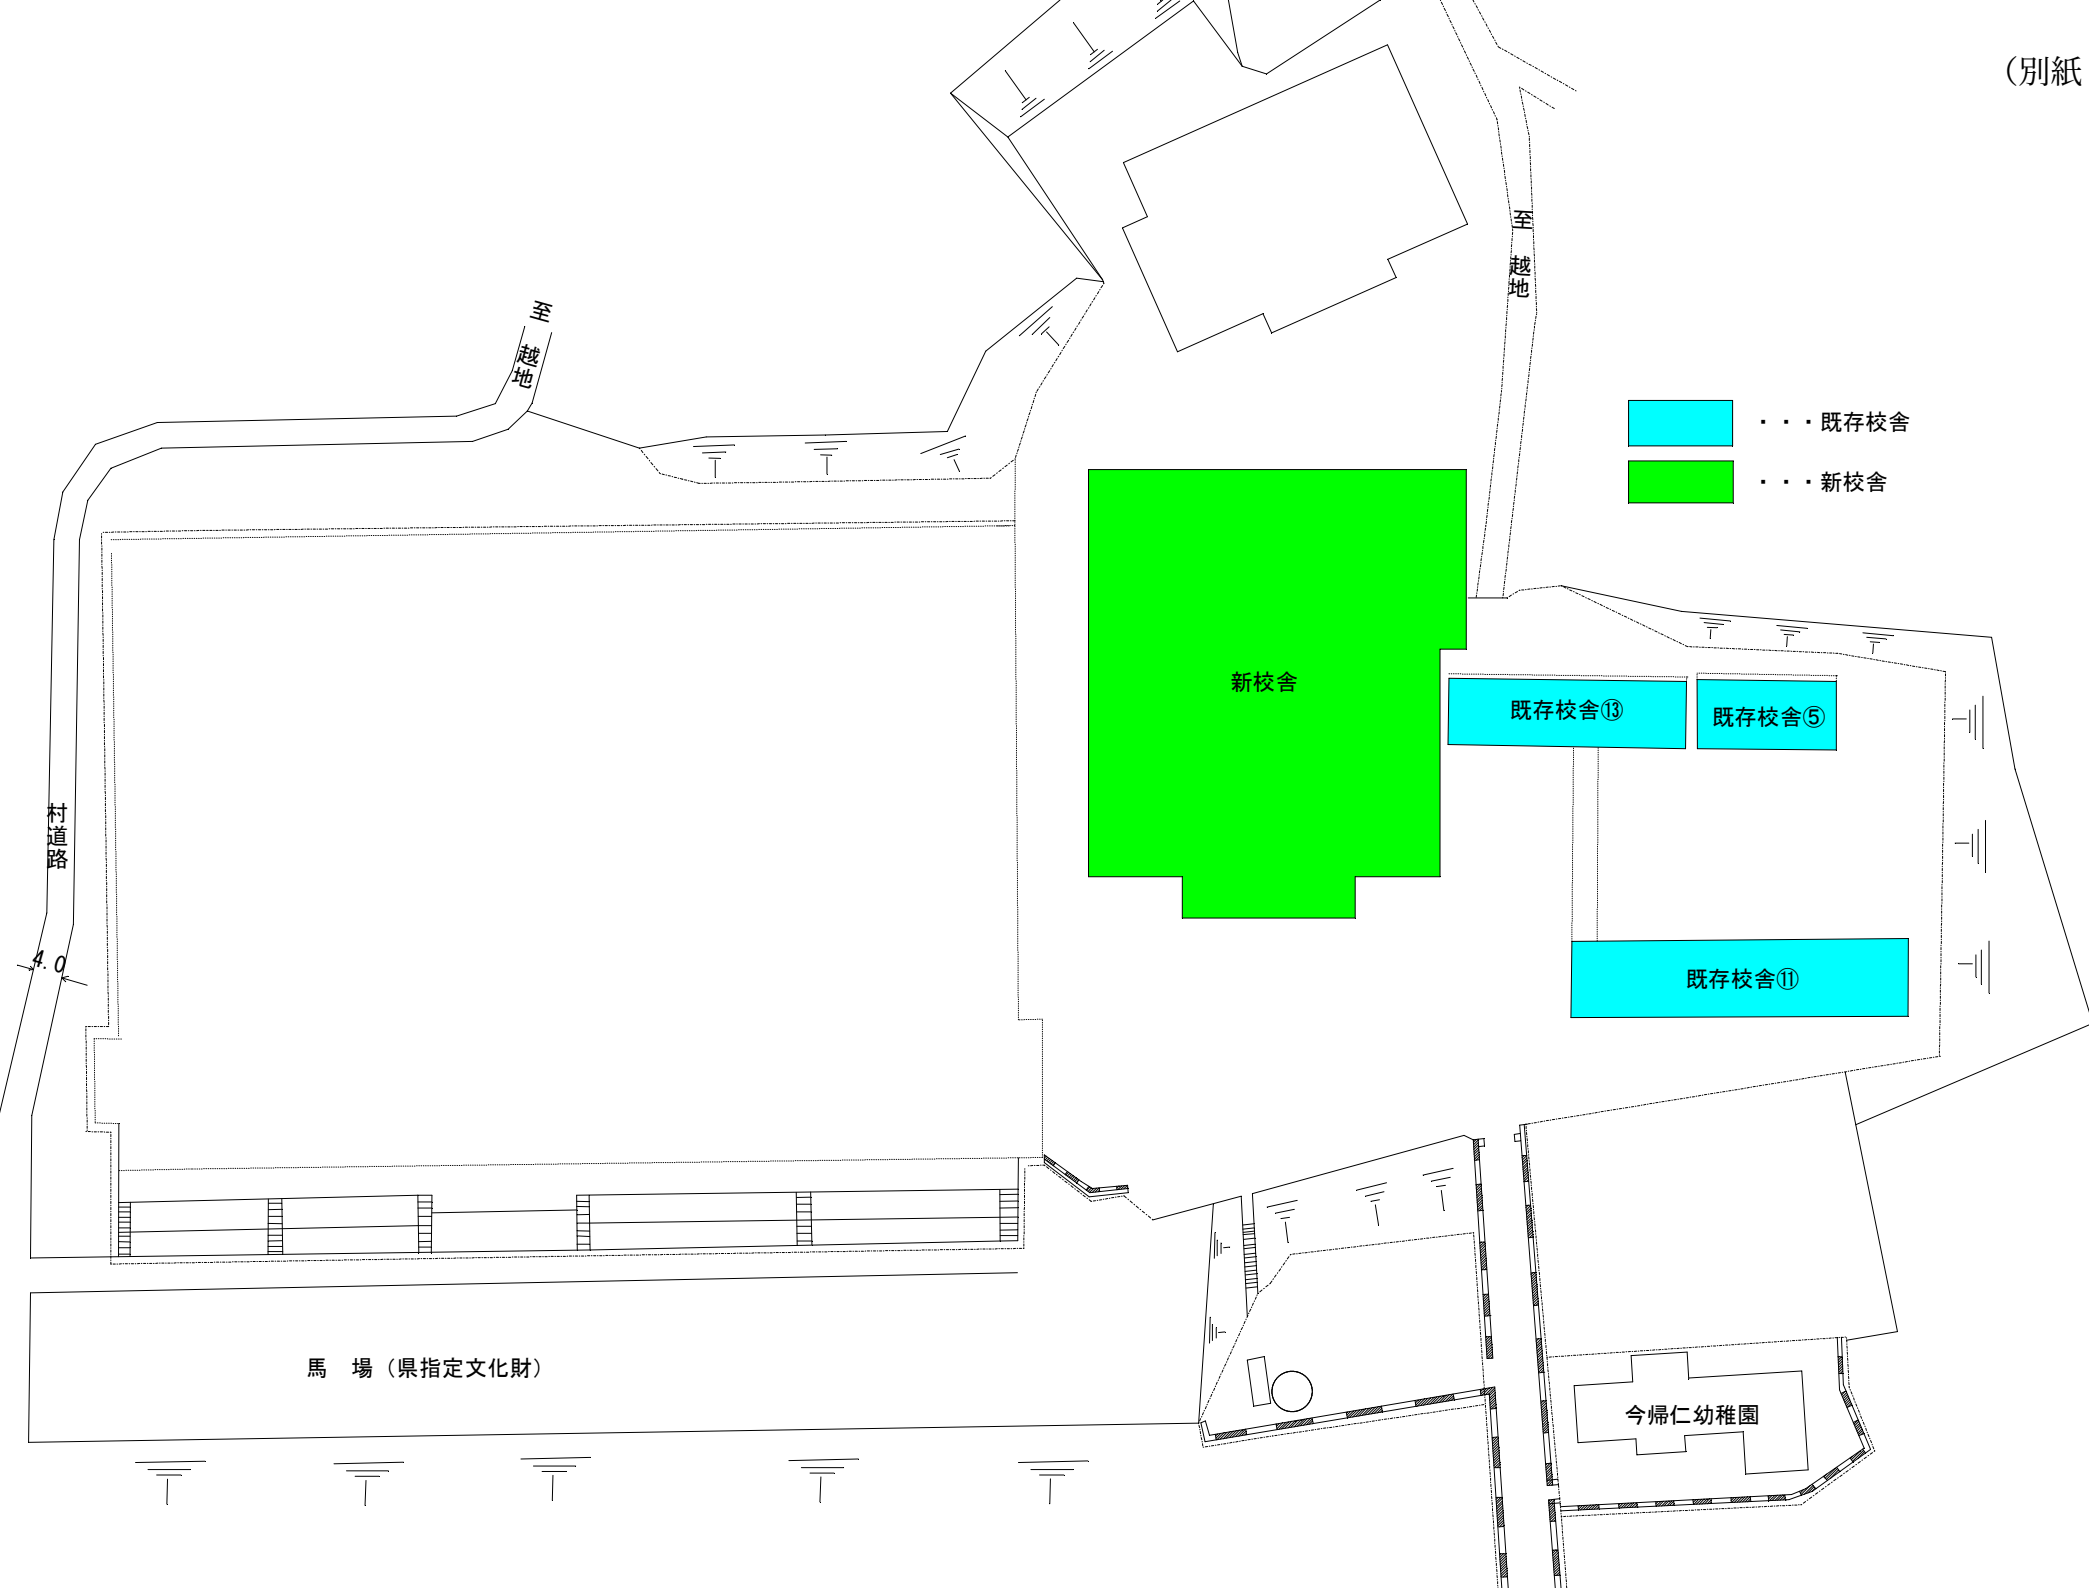

⑤ 1 F

		19,60	
		6,60	13,00
8,30		準備	理科

⑤ 2 F

		4,90	3,50	11,20
8,30		通級教室	音準	音楽

⑪-1 1 F

		3,61	39,50				
8,20		階段	1年2組	1年1組	2年2組	2年1組	w c
							w c

⑪-2 2 F


		3,61	8,75	8,75	8,75	8,75	2,25	2,25
8,20		階段	3年2組	3年1組	4年2組	4年1組	w c	w c

⑬ 1 F


		29, 51				
⑬ 1 F						
8, 30		校 長 室	給湯	印刷	職員室	階 段
	4, 55		事務			
	1, 15		玄関			
		4, 35	4, 35	17, 21		3, 60

⑬ 2 F

		8,70	17,21	3,60
8,30		相談室	図書室	階段

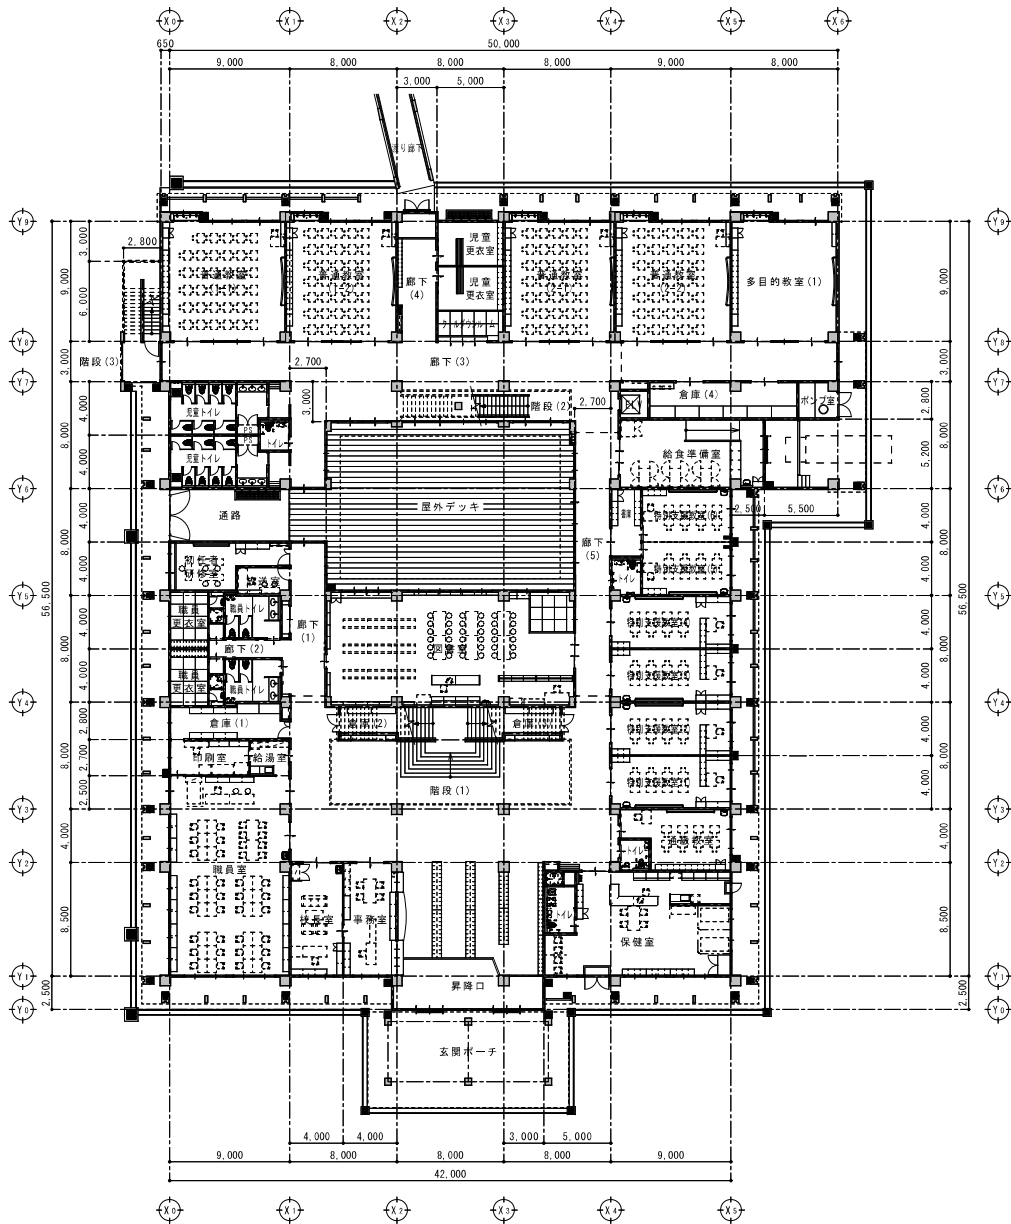

1階平面図 S=1:400

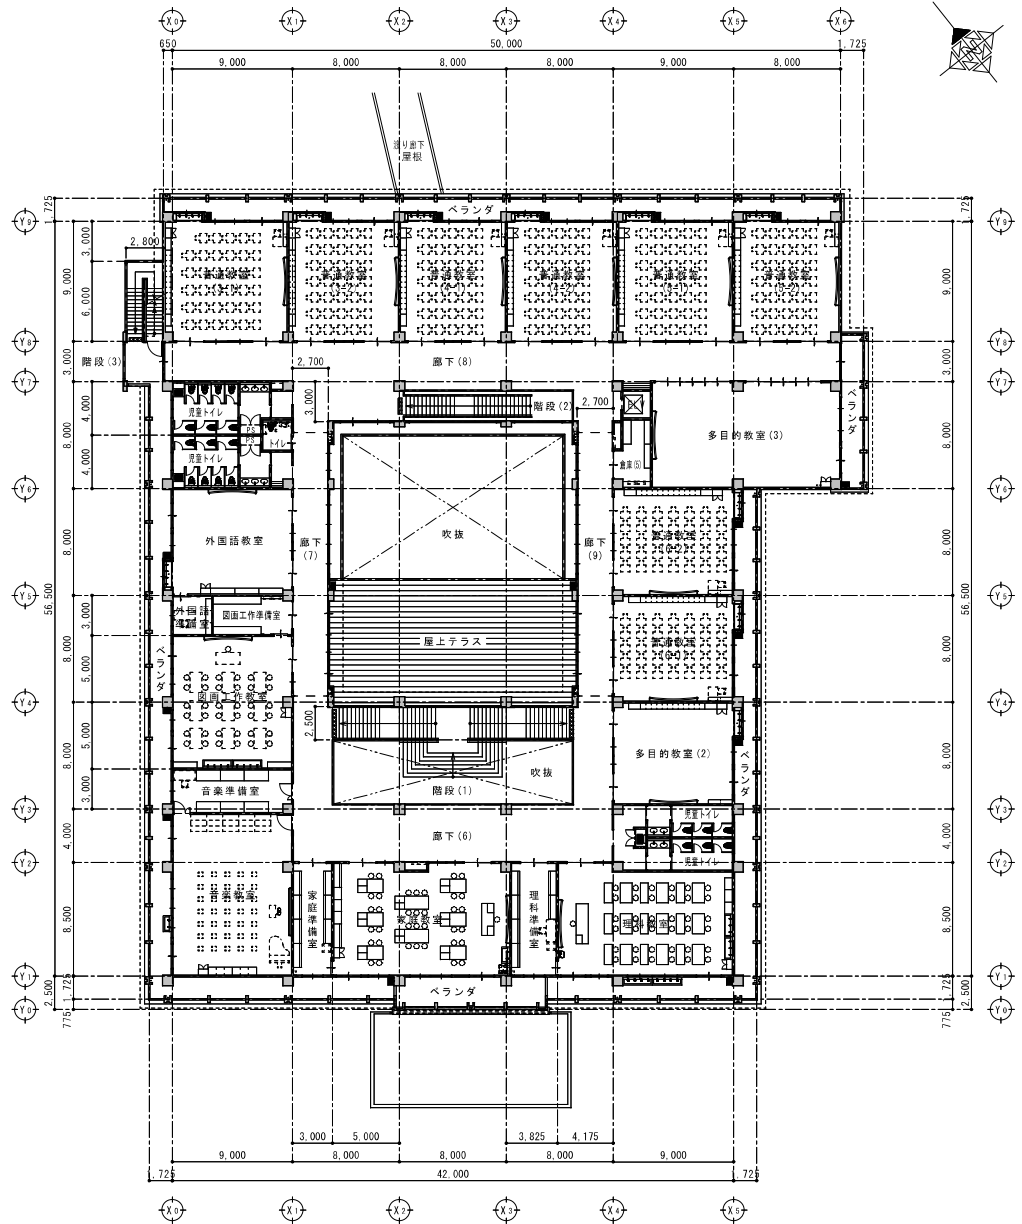

2階平面図 S=1:400

発注者	今帰仁村教育委員会	受注者	株式会社 現代設計	共同企業体	設計者	株式会社 現代設計 廣壁 浩	登録番号	一級建築士事務所：第144-2号 一級建築士登録：第280510号	所在地	沖縄県那覇市松島2丁目1番8号	工事名称	今帰仁小学校校舎整備工事(建築)	図面名称	1・2階平面図	縮尺	図面番号
			株式会社 国吉設計								代表者 廣壁 浩	工事場所				

移設リスト一覧

(別紙4)

既存校舎（移設元）			名称	単位	数量	新校舎（移設先）	
No	教室名	階数				教室名	階数
1	事務室	1	段ボール（物品・書類）	箱	40	事務室	1
2	校長室	1	家庭用プリンター	台	1	校長室	1
3	校長室	1	空気清浄機	台	1	校長室	1
4	校長室	1	段ボール（物品・書類）	箱	50	校長室	1
5	職員室	1	カメラ保管庫	台	1	職員室	1
6	職員室（休憩室含む）	1	段ボール（物品・書類）	箱	200	職員室	1
7	給湯室	1	段ボール（食器類）	箱	10	給湯室	1
8	印刷室	1	段ボール（物品・書類）	箱	10	印刷室	1
9	普通教室 1-1	1	テレビ・テレビスタンド	台	1	普通教室 1-1	1
10	普通教室 1-1	1	タブレット保管庫	台	1	普通教室 1-1	1
11	普通教室 1-1	1	段ボール（物品・書類）	箱	15	普通教室 1-1	1
12	普通教室 1-2	1	テレビ・テレビスタンド	台	1	普通教室 1-2	1
13	普通教室 1-2	1	タブレット保管庫	台	1	普通教室 1-2	1
14	普通教室 1-2	1	段ボール（物品・書類）	箱	15	普通教室 1-2	1
15	普通教室 2-1	1	テレビ・テレビスタンド	台	1	普通教室 2-1	1
16	普通教室 2-1	1	タブレット保管庫	台	1	普通教室 2-1	1
17	普通教室 2-1	1	段ボール（物品・書類）	箱	15	普通教室 2-1	1
18	普通教室 2-2	1	テレビ・テレビスタンド	台	1	普通教室 2-2	1
19	普通教室 2-2	1	タブレット保管庫	台	1	普通教室 2-2	1
20	普通教室 2-2	1	段ボール（物品・書類）	箱	15	普通教室 2-2	1
21	図書室	1	段ボール（物品・書類）	箱	680	図書室	1
22	理科室	1	段ボール（物品・書類）	箱	20	理科室	2
23	理科室	1	段ボール（ガラス類）一式	箱	50	理科室	2
24	理科室	1	テレビ・テレビスタンド	台	1	理科室	2
25	理科準備室	1	段ボール（物品・書類）	箱	30	理科準備室	2
26	理科準備室	1	薬品庫	式	1	理科準備室	2
27	理科準備室	1	ビデオ保管庫	台	1	理科準備室	2
28	外倉庫	1	農具用工具等	式	1	担当職員用調整	-
29	音楽室	2	グランドピアノ	台	1	音楽室	2
30	音楽室	2	テレビ・テレビスタンド	台	1	音楽室	2
31	音楽準備室	2	段ボール（物品・書類）	箱	30	音楽準備室	2
32	音楽準備室	2	楽器類	式	1	音楽準備室	2
33	普通教室 3-1	2	テレビ・テレビスタンド	台	1	普通教室 3-1	2
34	普通教室 3-1	2	タブレット保管庫	台	1	普通教室 3-1	2
35	普通教室 3-1	2	段ボール（物品・書類）	箱	15	普通教室 3-1	2
36	普通教室 3-2	2	テレビ・テレビスタンド	台	1	普通教室 3-2	2
37	普通教室 3-2	2	タブレット保管庫	台	1	普通教室 3-2	2
38	普通教室 3-2	2	段ボール（物品・書類）	箱	15	普通教室 3-2	2
39	普通教室 4-1	2	テレビ・テレビスタンド	台	1	普通教室 4-1	2
40	普通教室 4-1	2	タブレット保管庫	台	1	普通教室 4-1	2
41	普通教室 4-1	2	段ボール（物品・書類）	箱	15	普通教室 4-1	2
42	普通教室 4-2	2	テレビ・テレビスタンド	台	1	普通教室 4-2	2
43	普通教室 4-2	2	タブレット保管庫	台	1	普通教室 4-2	2
44	普通教室 4-2	2	段ボール（物品・書類）	箱	15	普通教室 4-2	2
45	通教教室	2	段ボール（物品・書類）	箱	60	通教教室	1
46	通教教室	2	テレビ・テレビスタンド	台	1	通教教室	1